

Государственный комитет по государственной регистрации и кадастру Республики Крым

(полное наименование органа кадастрового учета)

КП.1

КАДАСТРОВЫЙ ПАСПОРТ

Здания
(вид объекта недвижимого имущества)

Лист №	1	Всего листов:	2
--------	---	---------------	---

"18" мая 2015 г. № 90-02/2015-132252	
Кадастровый номер:	90:20:010107:131
Номер кадастрового квартала:	90:20:010107
Предыдущие номера:	—
Дата внесения номера в государственный кадастр недвижимости:	18.05.2015

Описание объекта недвижимого имущества:

1	Адрес (описание местоположения):	Республика Крым, г Красноперкопск, микрорайон 10, д 26		
2	Основная характеристика:	площадь (тип)	2013.7 (значение)	кв.м (единица измерения)
3	Назначение:	Нежилое здание		
4	Наименование:	—		
5	Количество этажей, в том числе подземных этажей :	2		
6	Материал наружных стен:	Из прочих материалов		
7	Год ввода в эксплуатацию (завершения строительства):	—		
8	Кадастровая стоимость (руб.):	—		
9	Кадастровый номер земельного участка (участков), в пределах которого расположен объект недвижимого имущества:	—		
10	Степень готовности объекта незавершенного строительства (%)	—		
11	Кадастровые номера помещений, расположенных в здании или сооружении:	—		
12	Сведения о правах: —			
13	Сведения о включении в реестр объектов культурного наследия: —			
14	Особые отметки: Лит А			
15	Сведения о кадастровых инженерах: —			
16	Дополнительные сведения:			
	16.1	Кадастровые номера объектов недвижимости, образованных с объектом недвижимости —		
	16.2	Кадастровые номера объектов недвижимости, образованных из объекта недвижимости —		
	16.3	Кадастровые номера объектов, подлежащих снятию с кадастрового учета —		
17	Характер сведений государственного кадастра недвижимости (статус записи об объекте): Сведения об объекте недвижимости имеют статус ранее учтенного			

СПЕЦИАЛИСТ 1-й

КАТЕГОРИИ

(полное наименование должности)	(подпись)	(инициалы, фамилия)
---------------------------------	-----------	---------------------

М.П.


КАДАСТРОВЫЙ ПАСПОРТ

Здания
(вид объекта недвижимого имущества)

Лист №	2	Всего листов:	2
--------	---	---------------	---

"18" мая 2015 г. № 90-02/2015-132252
Кадастровый номер: 90:20:010107:131

Схема расположения объекта недвижимого имущества на земельном участке(ах):

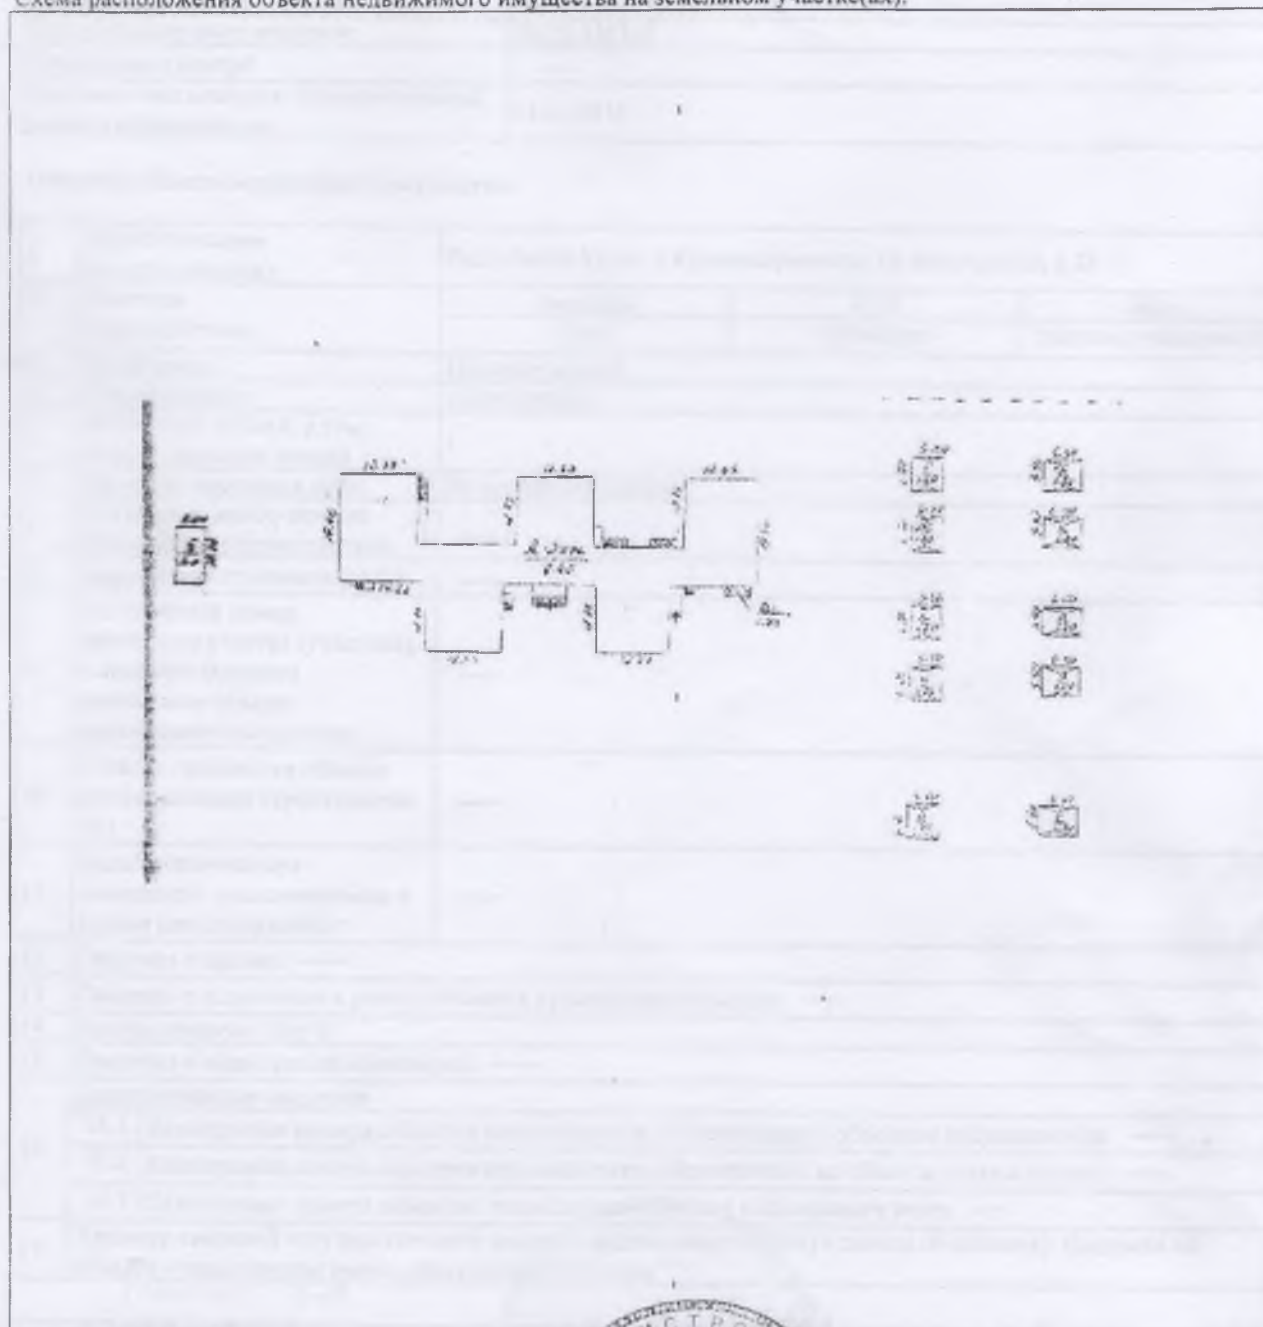


Масштаб 1: 1591

СПЕЦИАЛИСТ 1-й

КАТЕГОРИИ

(полное наименование должности)

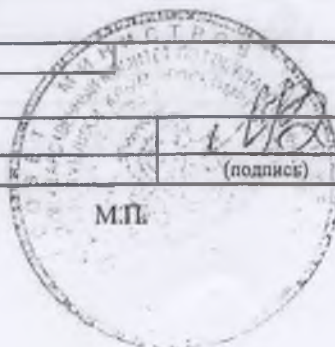

(подпись)

(инициалы, фамилия)